PC39
PC40

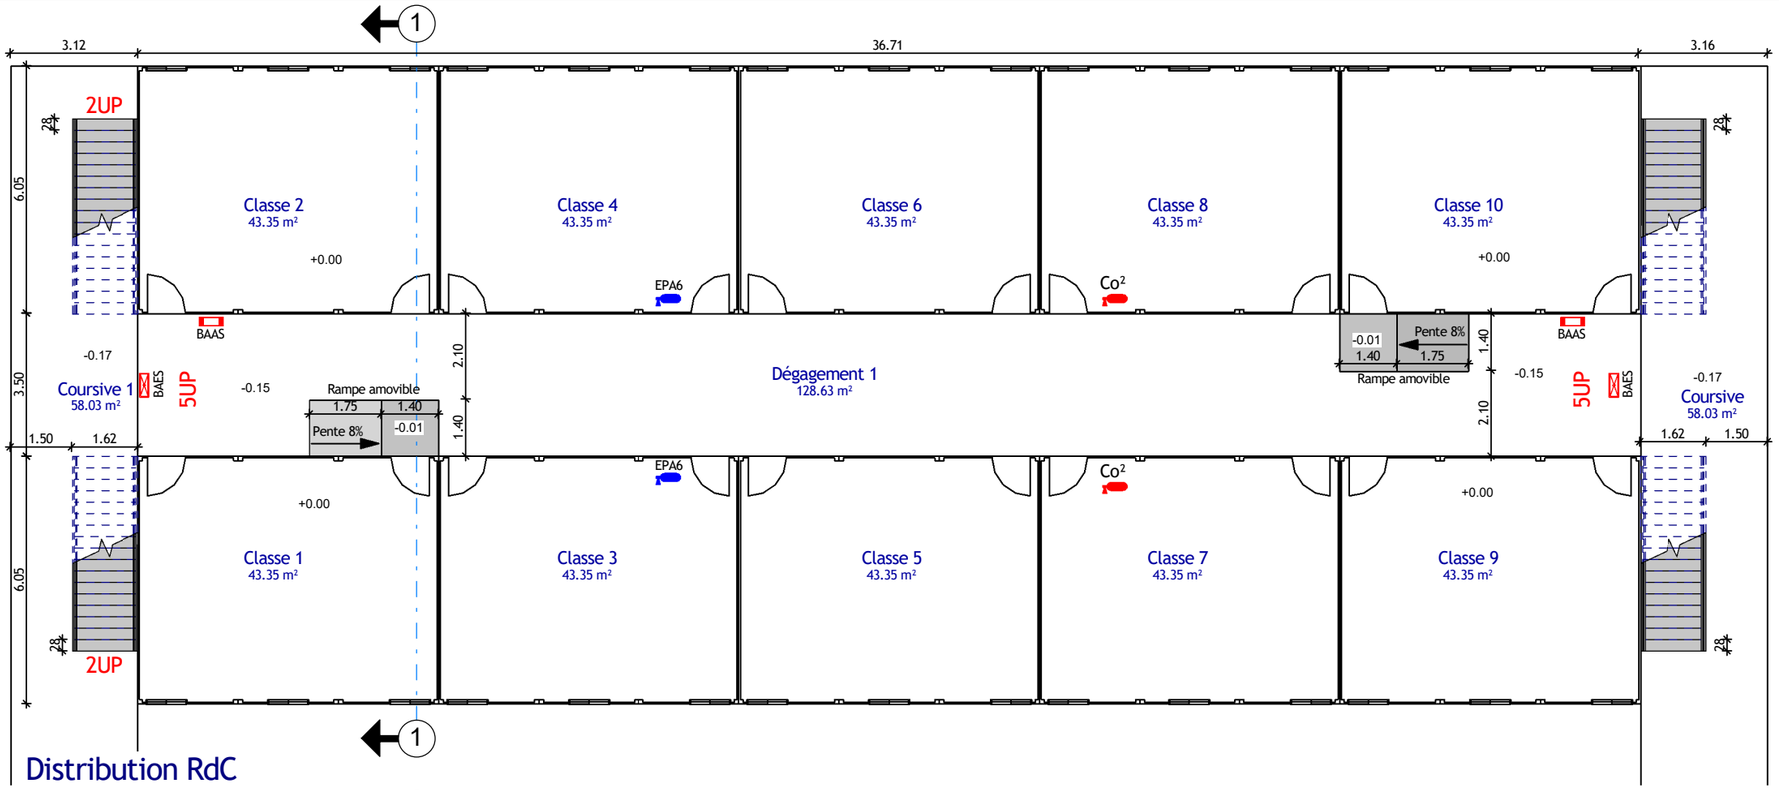

Distribution RdC

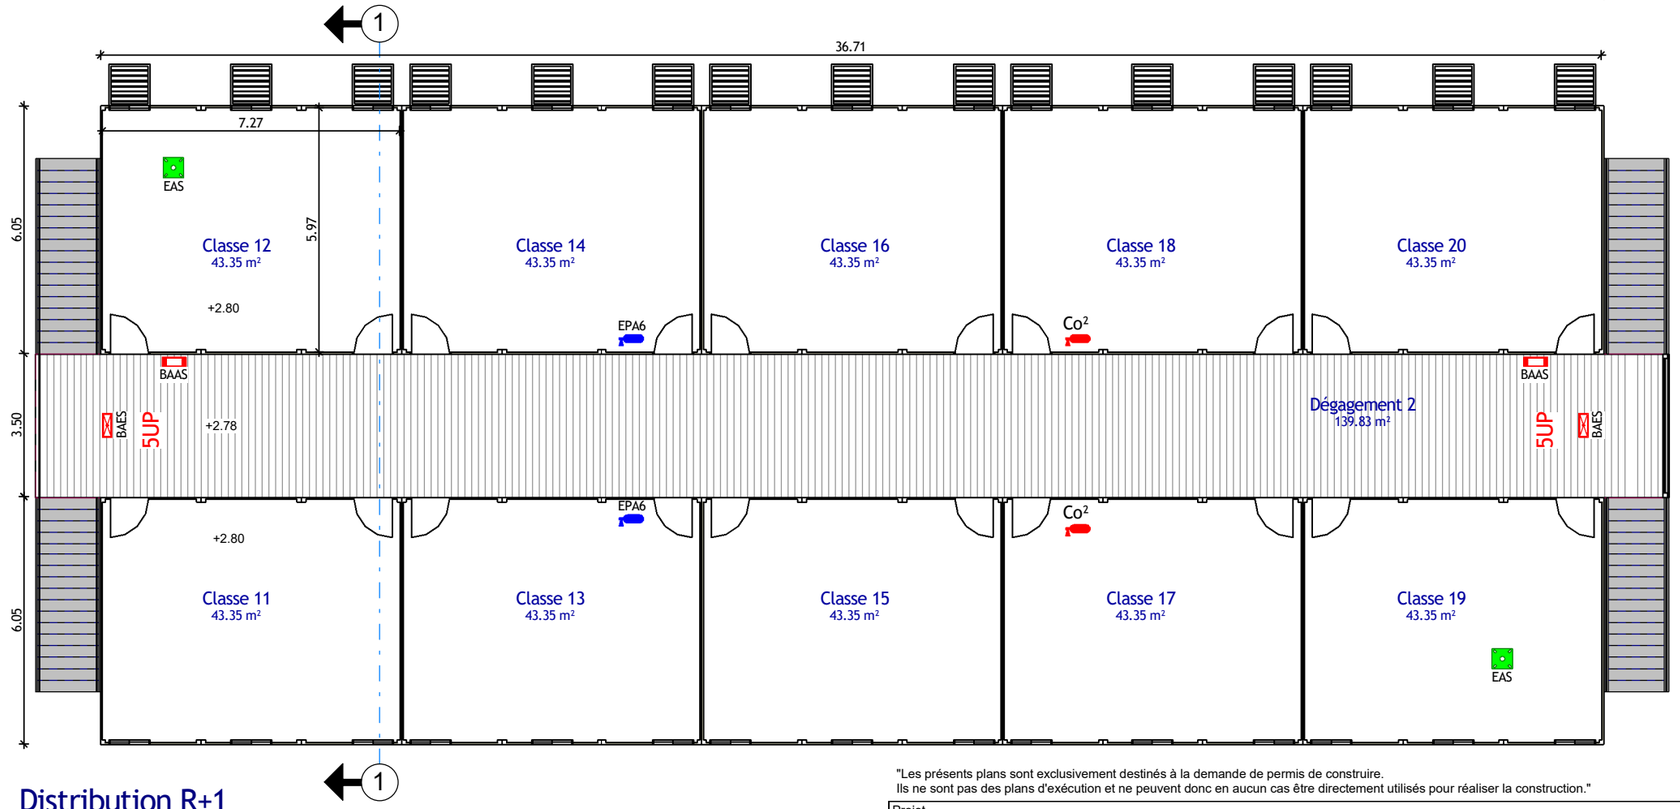

Distribution R+1

"Les présents plans sont exclusivement destinés à la demande de permis de construire.
Ils ne sont pas des plans d'exécution et ne peuvent donc en aucun cas être directement utilisés pour réaliser la construction."

Projet: Pose 20 salles de classe modulaires au lycée Melkior			
Adresse: route de Montabo - 97300 CAYENNE			Echelle: 1 : 100
Maîtrre d'ouvrage: Collectivité Territoriale de Guyane		Plan: Distributions	Format: A3 Paysage
Affaire: 218-22-PC	Phase: DPCM	Date: Septembre 2022	N° Plan: 07